


KL-01: Katusekate plekk
 Roovitus 100x25mm
 Distantssliist 50x25mm
 Kile
 Puitfermid/
 soojustus vahel 500mm
 Aurutõke
 Puitkarkass 45x45mm/
 Kipsplaat 13mm

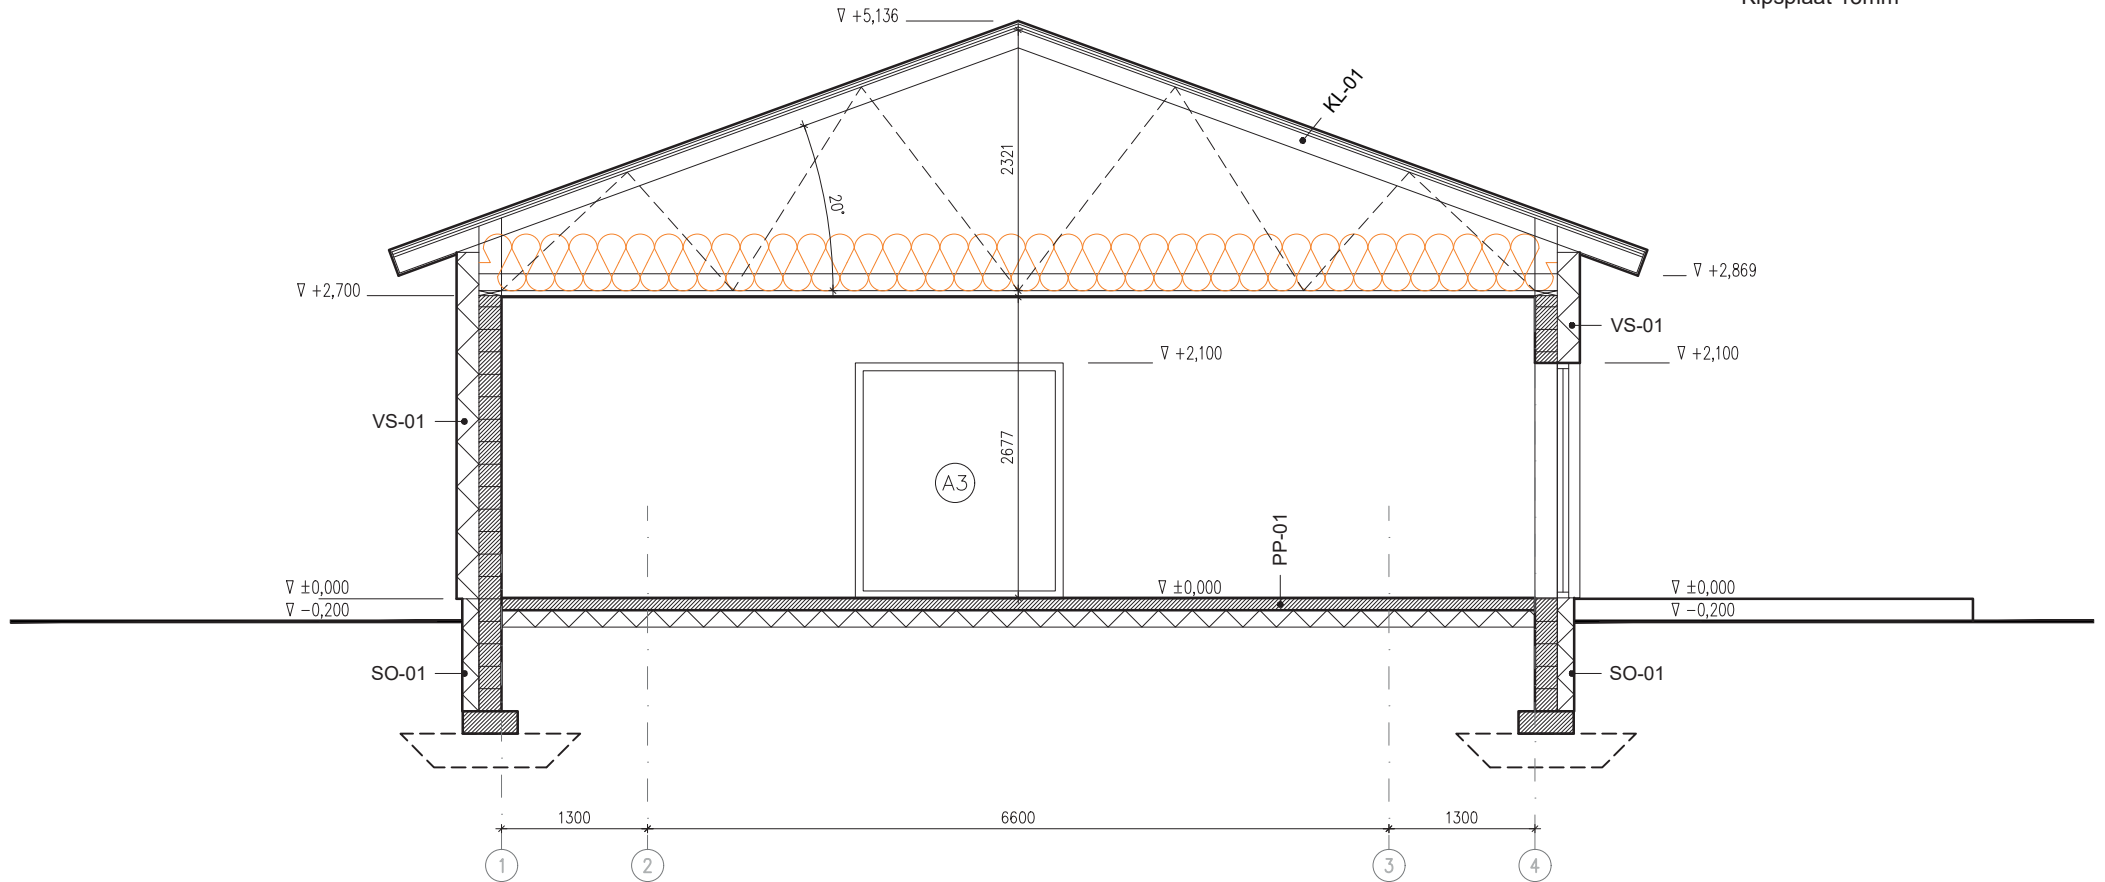

PP-01: Laminaat parkett 10mm
 Aluskate
 Raudbetoon plaat 100mm/
 põrandakütte torustik
 Soojustus EPS 150mm
 Tambitud liiv ja killustik

VS-01: Väline struktuurkrohv
 Soojustus EPS Silver 200mm
 FIBO 200mm
 Sisekrohv/värv

SO-01: Tsementkiudplaat "Tempsi"/ või värv
 EPS 150mm
 FIBO3 200mm
 Taldmik "Vormest" 490x200mm